Детальний план території

для будівництва нового автозаправного комплексу (АЗК)
та автогазозаправного пункту (АГЗП) за межами смт. Брацлав
Немирівського району Вінницькох області

Проектний план території проектного об'єкту
Схема інженерного захисту та інженерної підготовки території
Схема інженерних мереж
М 1:500

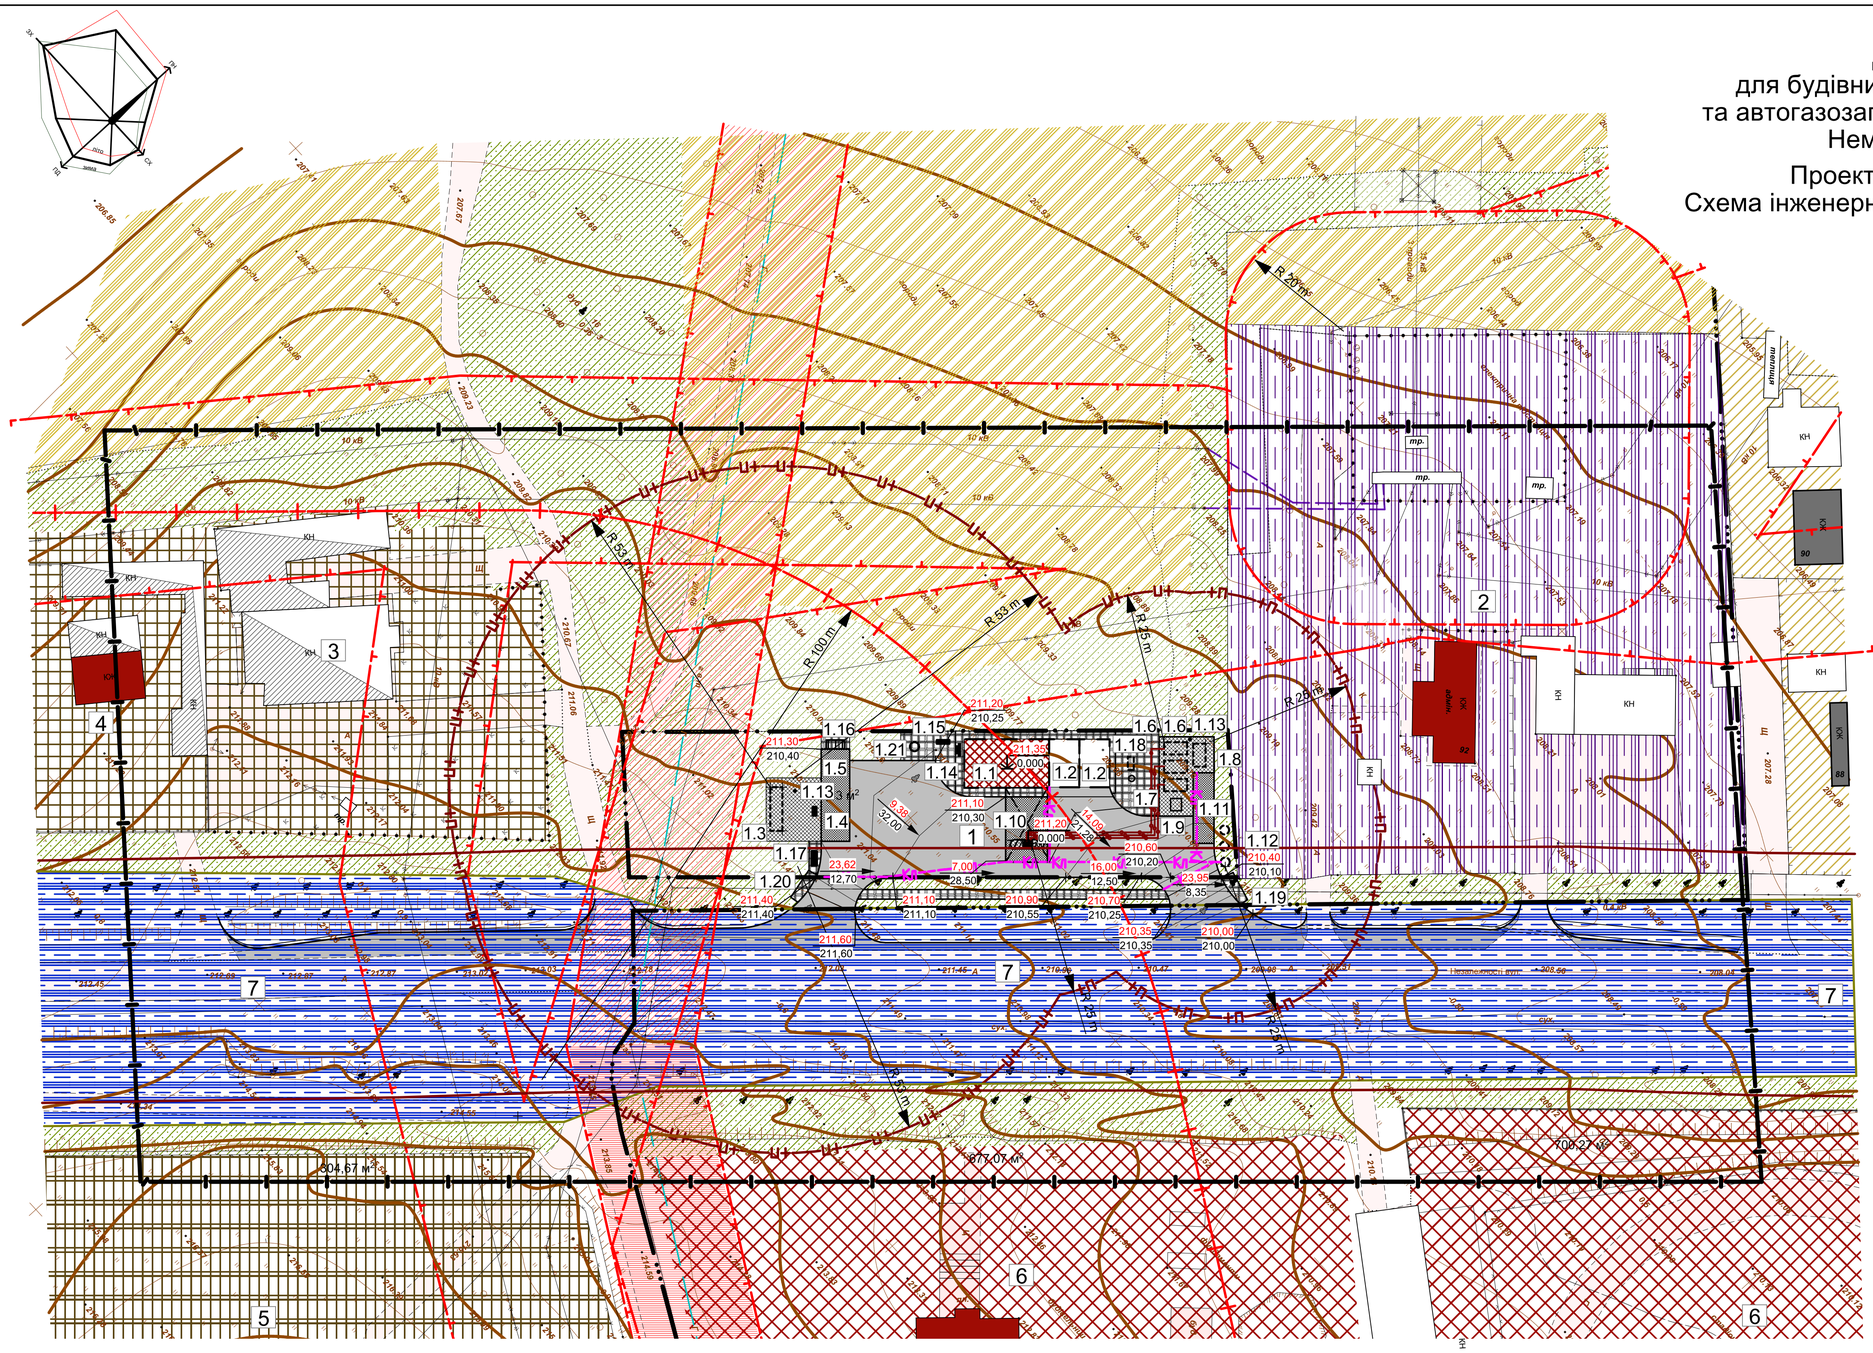

Експлікація

№ з/п	Найменування
1	**Автозаправний комплекс (АЗК) та автогазозаправний пункт (АГЗП)**
1.1	Операторська
1.2	Мийка автомобілів на 2 поста
1.3	Підземний резервуар ЗВГ (V=20 м^3)
1.4	Паливороздовальна колонка ЗВГ
1.5	Місце для встановлення газової австоцистерни
1.6	Підземний резервуар бензину (2х10 м3)
1.7	Підземний резервуари дизпалива (1х10 м3)
1.8	Аварійна ємність (V=10 м3)
1.9	Зливний колодязь
1.10	ПРК рідкого моторного палива з навісом
1.11	Місце розташування бензовозу
1.12	Очисні споруди стоків, забруднених нафтопродуктами
1.13	Щогла блискавкозахисту
1.14	Пожежний щит з ящиком для піску
1.15	Щит на протипожежну тематику
1.16	Майданчик для сміттєконтейнерів
1.17	Інформаційно-цінове табло
1.18	Малі очисні споруди (септик)
1.19	Майданчик висадки пасажирів
1.20	Майданчик посадки пасажирів
1.21	Шахтний колодязь

Примітки:

- Креслення марки ГП розроблено на картографічній основі, виконаній в електронному вигляді ФО-П "Висоцький І.В." у 2018 році.
- Система висот - Балтійська, система координат - місцева, що має зв'язок з державною системою координат УСК -2000.
- Суцільні горизонталі проведені через 0,50 м.

Умовні позначення

Існуючі	Проектн.	
		Територія сільськогосподарського призначення - рілля
		Територія озеленених територій спеціального призначення
		Територія транспортної інфраструктури
		Територія інженерної інфраструктури
		Територія житлової садибної забудови
		Територія громадської забудови
		Територія виробничого призначення

Існуючі	Проектн.	
Кн	Кн	Громадські будівлі
Кн		Житлові будівлі
Кн		Господарські споруди
Кн		Виробничі споруди споруди
		Проектна межа території автозаправного комплексу
		Межа території детального плану
		Межа населеного пункту

Проектн.	
	Дорога, проїзди, майданчики
	Тротуари, майданчики
Вп / Кк	Водопровід / Каналізація (побутова)
Кл	Дощова каналізація / Технологічні трубопроводи
246,75 / 246,50	У чисельнику - проектна відмітка поверхні покриття / У знаменнику - існуюча відмітка поверхні покриття
5,00 / 15,00	Ухил в проміле / Відстань в метрах

Містобудівні обмеження

Існуючі	Проектн.	
	+П	Санітарно-захисна зона
		Охоронна зона ЛЕП
		Охоронна зона газопроводу
		Смуга відводу автомобільної дороги

Масштаб 1:500

в 1 см - 5 м

5 0 5 10 15 20 25 30 35 40 45 50

Змін.	Кільк.	Аркуш	№Док.	Підпис	Дата	1-ДПТ.2019-ГП			
						Територія Брацлавської селищної ради Немирівського району Вінницької області (за межами населеного пункту)			
ГАП		Вернигора А.			2018	Детальний план території для нового будівництва автозаправного комплексу (АЗК) та автогазозаправного пункту (АГЗП) за межами смт. Брацлав Немирівського району Вінницької області	Стадія	Аркуш	Аркушів
Архітектор		Черниш О.О.			2018		ГП	4	
Виконав		Семенюк І.			2018				
						Проектний план території проектного об'єкту Схема інженерного захисту та інженерної підготовки території Схема інженерних мереж, М 1:500	БКП "Строймонтаж ЛТД"		