

ОБ'ЄКТИ КУЛЬТУРНОЇ СПАДЩИНИ

ВІННИЦЬКА ОБЛАСТЬ

ПАСПОРТ



I. НАЙМЕНУВАННЯ ОБ'ЄКТА: Успенська церква з дзвіницею

(Православний храм)

II. ВИД: ПАМ'ЯТКА АРХІТЕКТУРИ

III. ТИП: комплекс

IV. КАТЕГОРІЯ ПАМ'ЯТКИ: НАЦІОНАЛЬНОГО ЗНАЧЕННЯ

ДАТУВАННЯ ПАМ'ЯТКИ: 1789р.

МІСЦЕ ЗНАХОДЖЕННЯ: вул. Гагаріна 13, м. Тульчин, Тульчинського р-ну, Вінницької обл.

ОХОРОННИЙ № ПАМ'ЯТКИ: 61

ПАСПОРТ

об'єкта культурної спадщини

Успенська церква з дзвіницею

(найменування об'єкта)

вид	тип	категорія пам'ятки
архітектури	комплекс	національного значення

1. Дата утворення об'єкта:

1789р.

2. Місцезнаходження об'єкта:

Вінницька обл., Тульчинський р-н, м. Тульчин, вул. Гагаріна 13

3. Охоронний № пам'ятки:

61

4. Дата і № рішень, відповідно до яких об'єкт узятий на державний облік та визначено категорію пам'ятки:

Постанова Ради Міністрів УРСР від 24.08.1963р. № 970

5. Наявність охоронних дощок, охоронних знаків, інших інформаційних написів, позначок:

Охоронна дошка встановлена на стіні першого поверху головного фасаду дзвіниці з боку вул. Гагаріна у 1958 р.; алюмінієвий сплав.

6. Власник:

Державна власність

7. Користувач:

Релігійна громада Свято-Успенського храму міста Тульчина Тульчинської Єпархії Української Православної церкви
Вінницька обл., Тульчинський р-н, м. Тульчин, вул. Гагаріна 11
тел. +380675843744

8. Охоронний договір:

Охоронний договір від 07.10.2013р. № 07/13

9. Функціональне використання:

сучасне	первісне	інші (протягом часу існування об'єкта)
Культова споруда	Культова споруда	

10. Історичні дані про об'єкт:

Свято Успенська церква була побудована в 1789 році на кошти поміщика, графа Щенсного-Станіслава Потоцького.

Потоцький Станіслав Щенсний - народився 20.11.1751р. в Тартакові Белзького воєводства. Навчався в родинній садибі в Христинополі Белзького воєводства. Під керівництвом матері. Ще хлопчиком він став ротмістром, а 1767 р. батько передав йому право на Белзьке гродове староство. 26.12.1770р. одружився на Гертруді Комаровській, але батьки були проти цього шлюбу і змусили сина подати клопотання про розлучення. У вересні Потоцький перебував з кс. Вольфом у Швейцарії. На звістку про смерть батька, яка наздогнала його нібито в Парижі, повернувся до Христинополя (17.12.1772р.). Король Станіслав Август у лютому 1774р. дав Потоцькому уряд великого коронного хорунжого, а невдовзі орден св. Станіслава. 1 грудня 1774 С. Щ. Потоцький оженився на Жозефіні Амалії Мнішек (другий шлюб), через рік переніс свою резиденцію до Тульчина. Ще перед шлюбом Потоцький вирішив об'їхати усі свої українські володіння і оселитися в Тульчині. Потоцькі мешкали у дерев'яному будинку, та невдовзі спорудили класичний палац.

На початку 1798 р. померла Юзефіна. 17 квітня того року поблизу Тульчина Потоцький уклав шлюб з Софією Вітт.

Станіслав Щенсний Потоцький — шляхтич, державний та військовий діяч Речі Посполитої, Російської імперії, магнат, меценат. Претендент на польську корону. Руський воєвода (1785–1791), генерал-лейтенант війська польського коронного, маршалок Тарговицької конфедерації (1792 р.), белзький, звенигородський, сокальський, гайсинський староста, — генерал російської армії (1797–1798 рр.). Розмовляв і писав французькою, польською, російською. Він був фактично першим польським політиком, який закликав уже не до обмеження, а до ліквідації королівської влади, яку вважав шкідливою для Речі Посполитої.

Власник Тульчина, Станіслав Щенсний (в історіографії його ім'я також передається як Станіслав Фелікс Потоцький, Станіслав-Фелікс-Щенсний Потоцький, Фелікс Потоцький, Щенсний Потоцький тощо) був одним з найбагатших людей краю, мав 165 000 підлеглих (дослідження різних часів дають зміни у кількості залежного населення, зустрічається цифра, що йому належало 130 249 «ревізських душ»).

Помер у Тульчині 14.03.1805р.

Протягом довгих років нащадки графа мали безпосереднє відношення до керівництва церкви і призначали священнослужителів за особливим

принципом. Найбільш значимі священики і парафіяни мали право бути похованими на території двору церкви. Згідно з архівними даними, тут знаходиться більше 50 поховань, але до наших днів збереглися лише два могильні хрести із написами.

Престол в церкві один - в ім'я Успіння Божої Матері. При церкві знаходиться дзвіниця (раніше була дерев'яною вибудованої в половині XIX століття), навколо церкви огорожа кам'яна, на кам'яному фундаменті, побудована в 1872 році. Храм ні всередині ні зовні не видозмінений. Будівельником церкви був священик Павло Голубовський. Про нього від 1820г. був лист графа Мечислава Потоцького на ім'я тодішньої Подільської Духовної Консисторії. У тому листі граф просив, щоб замість священика Павла Голубовського, який прослужив при Свято-Успенської церкви 50 років старанно і в мирі з усіма, а також багато попрацював при споруді самої церкви, був призначений священик Олександр Юркевич. Лист цей було передано в 1893р. в Подільське Єпархіальне давньосховище.

З 1823г. - 1828г служив священик Олександр Юркевич. З 1828р. - 1830 Григорій Звенигородський. З 1830 - 1834гг Єфрем Вітебський. З 1834 - 1867 Іоаким Грепачевський (родич сімей Попова і Вігуржінського) про який збереглася пам'ять, як про старанного молитовнику і добру людину. Жив він на теперішній вулиці Шевченка, помер 2 січня 1867 у віці 67 років і похований біля церкви.

Після його смерті служив його зять Іоанн Кохановський до 1884г. Потім на 2 роки служив Дмитро Нікольський. На місце Нікольського на посаду священика Успенської церкви переміщений законовчитель, інспектор класів і голова Ради Тульчинського жіночого єпархіального училища, кандидат богослов'я Павло Савлучінській. У 1890р. в священики до Свято-Успенської церкви висвячений викладач Тульчинського духовного училища, кандидат богослов'я Федір Добржанський. З 1897р. до Свято-Успенської церкви переведений священик Вінницького собору Олексій опоки.

За історичними даними при Свято-Успенській церкві було дві школи: одна церковно-приходська (з 1887р) поблизу церкви, а інша - школа грамоти (з 1896р) в передмісті Тульчина.

Станом на 1901р. прихожан значилося 1230 чоловіків і 1166 жінок, це головним чином були міщани Тульчина, які займалися шевським та іншими ремеслами, продажем товарів які самі виготовляли.

Більше 20-ти років настоятелем храму є священик Григорій Курдій.

11. Відомості про сучасний стан об'єкта:

Розташування об'єкта і його роль у навколишньому середовищі	Будівля пам'ятки розташована в центральній частині та серединній зоні міста на розі вулиць Гагаріна та Пушкіна. Композиційна роль об'єкта – домінатна.
Ландшафт	Характер ландшафту рівнинний, міський – урбаністичний. Рослинність навколо будівлі пам'ятки – листяні дерева.

Опис об'єкта	Церква виконана в стилі класицизму, цегляна, хрестова в плані з дуже короткими гілками по осі північ - південь, одноглава (барабан і верх дерев'яні). До східної частини з обох боків примикають вузькі бічні приміщення. Внутрішній простір широкий завдяки висотно розкритій центральній частині. Розміри церкви: висота – 22 м, ширина – 11 м. Дзвіниця розташована з північного боку церкви, побудована замість колишньої дерев'яної в середині XIX ст. Цегляна, двоярусна. Перший ярус квадратний в плані, двоповерховий з прямокутними прибудовами по обидва боки (сходова клітка, приміщення) і арочним проходом. Верхній ярус представляє вузький восьмигранний обсяг, увінчаний шоломом. Пам'ятник відрізняється струнким стовпоподібним силуетом. Розміри дзвіниці: висота – 19 м, ширина – 6 м.
Перебудови, втрати й історичні нашарування	Дзвіниця розташована з північного боку церкви, побудована замість колишньої дерев'яної в середині XIX ст.
Наявність творів мистецтва та їх опис	Твори мистецтва відсутні. Внутрішні стіни церкви побілені та розмальовані сучасним настінним живописом, виконаним місцевими майстрами.
Опис території об'єкта	Земельна ділянка, на якій розташована будівля пам'ятки знаходиться в середині кварталу по вул. Гагаріна 13. Територія огорожена цегляною огорожею, на досить рівнинному рельєфі, в районі міста, де збереглися водостоки. На території церковного двору є дві могили — Марії Юхимівни Данилової (пом. 1873,) і генерал-майора Сергія Григоровича Давиденкова (пом. 1856). На території ростуть листяні породи дерев.
Загальна оцінка технічного стану об'єкта, дата, № акта технічного стану	Загальний технічний стан будівлі пам'ятки – задовільний. Стіни – з червоної цегли на вапняному розчині. Кладка нижньої частини стін по всьому периметру будинку має підвищену вологість з причини втрати гідроізоляції фундаментів, внаслідок чого будівля руйнується. Фундаменти – стрічкові, з бутового каменю. Стан конструкцій фундаментів задовільний. Дах виконаний з дерев'яних крокв з покрівлею з листового заліза «під золото». Покрівля знаходиться у задовільному стані. Загальне зовнішнє оздоблення храму та дзвіниці

	знаходиться у задовільному стані. Акт технічного стану пам'ятки від 08. 10.2013р. № 04/13
Наявність інженерних мереж та інженерного обладнання	Будинок оснащений системами газового опалення, електромережою.
Дата і № довідки про майнову цінність об'єкта, найменування організації, яка провела оцінку, вартість в гривнях	не виконана

12. Перелік складових (для комплексу (ансамблю), визначного місця):

Успенська церква, дзвіниця Успенської церкви
--

13. Територія об'єкта:

Площа	Територія навколо храму та дзвіниці на вул. Гагаріна 13 становить 3195,2 кв. м.
Опис меж територій об'єкта	Храм та дзвіниця знаходиться в середині житлового кварталу. Територія огорожена цегляною огорожею та обмежена вулицями: з півночі – вул. Пушкіна та Гагаріна з півдня та заходу – вул. Шевченка зі сходу – вул. Пестеля. Територія храму та дзвіниці на вул. Гагаріна 13 відноситься до земель Тульчинської міської ради.

14. Оцінка антропологічної, археологічної, естетичної, етнографічної, історичної, мистецької, наукової чи художньої цінності об'єкта:

Якості об'єкта, завдяки яким він набуває культурної цінності як пам'ятка	Пам'ятка є автентичною спорудою. Справила значний вплив на розвиток культури та архітектури регіону, пов'язана з історичними подіями і життям історичних осіб.
--	--

15. Зони охорони пам'ятки:

Організація-розробник науково - проектної документації	Управління культури та відділ в справах будівництва та архітектури Вінницького облвиконкому
Дата розроблення науково - проектної документації	16.09.1982р.
Дата і номер документа про затвердження науково -	Рішення виконкому Вінницької обласної ради народних депутатів від 16.09.1982р. № 483

проектної документації	
Короткий опис меж зон охорони із зазначенням площі кожної зони	Територія охоронної зони проходить вздовж огорожі церкви. Зона регулювання забудови проходить вздовж вул. Шевченка на 70м, вздовж протилежної сторони вул. Пестеля на 132м, вздовж протилежної сторони вул. Гагаріна на 198м.

16. Наявність науково-дослідної та науково-проектної документації на об'єкт:

Найменування документації	Рік розроблення	Автор (організація)	Місце зберігання, інв. №
Науково-проектна документація не розроблялася			

17. Дослідницькі й реставраційні роботи на об'єкті:

Найменування робіт	Рік проведення	Замовник	Виконавець	Підрядна організація
Дослідницькі й реставраційні роботи не проводилися				

18. Основні джерела відомостей про об'єкт:


Археологічні матеріали	
Іконографічні матеріали	
Архівні матеріали	
Бібліографічні матеріали	1. Жарких М.І. Храми Поділля. – К., 2007 2. Історія міст і сіл УРСР. Вінницька область. – К., 1972р. – С. 640 3. Малаков Д. В. По Брацлавщині. – М., 1982. С. 156-158 4. В. Колесник. Відомі поляки в історії Вінничини. – Вінниця, 2007р. – С. 559-573

19. До паспорта додаються графічні матеріали та фотофіксація:

Найменування	Кількість	Дата виконання	Виконавець
Генеральний план з позначенням зон охорони	1	2015 р.	М. Кушнір
Обміри:			
Поверхові плани	3	2015 р.	М. Кушнір
Креслення фасадів (у разі)	2	2015 р.	М. Кушнір

потреби)			
Розрізи			
Фотофіксація:			
Фото загального вигляду	2	2015 р.	М. Кушнір
Фото фрагментів	2	2015 р.	М. Кушнір
Фото деталей	1	2015 р.	М. Кушнір
Фото інтер'єрів	3	2015 р.	М. Кушнір
Інше:			

Паспорт склав

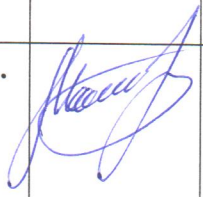Посада та назва організації	Спеціальність, кваліфікаційний рівень	Прізвище, ініціали	Підпис	Дата складання
Інженер КП «Архітектурне планувально- проектне бюро»	Інженер Магістр	Кушнір М. В.		2015


Керівник органу охорони культурної спадщини м. Вінниці

**Зав. сектором охорони культурної
спадщини управління культури і
туризму Вінницької облдержадміністрації**


(ініціали, прізвище, підпис, печатка)



М.В. Потупчик

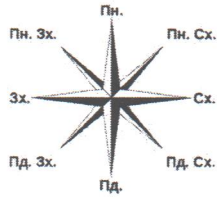

Генеральний план Успенська церква з дзвіницею, М 1:1000

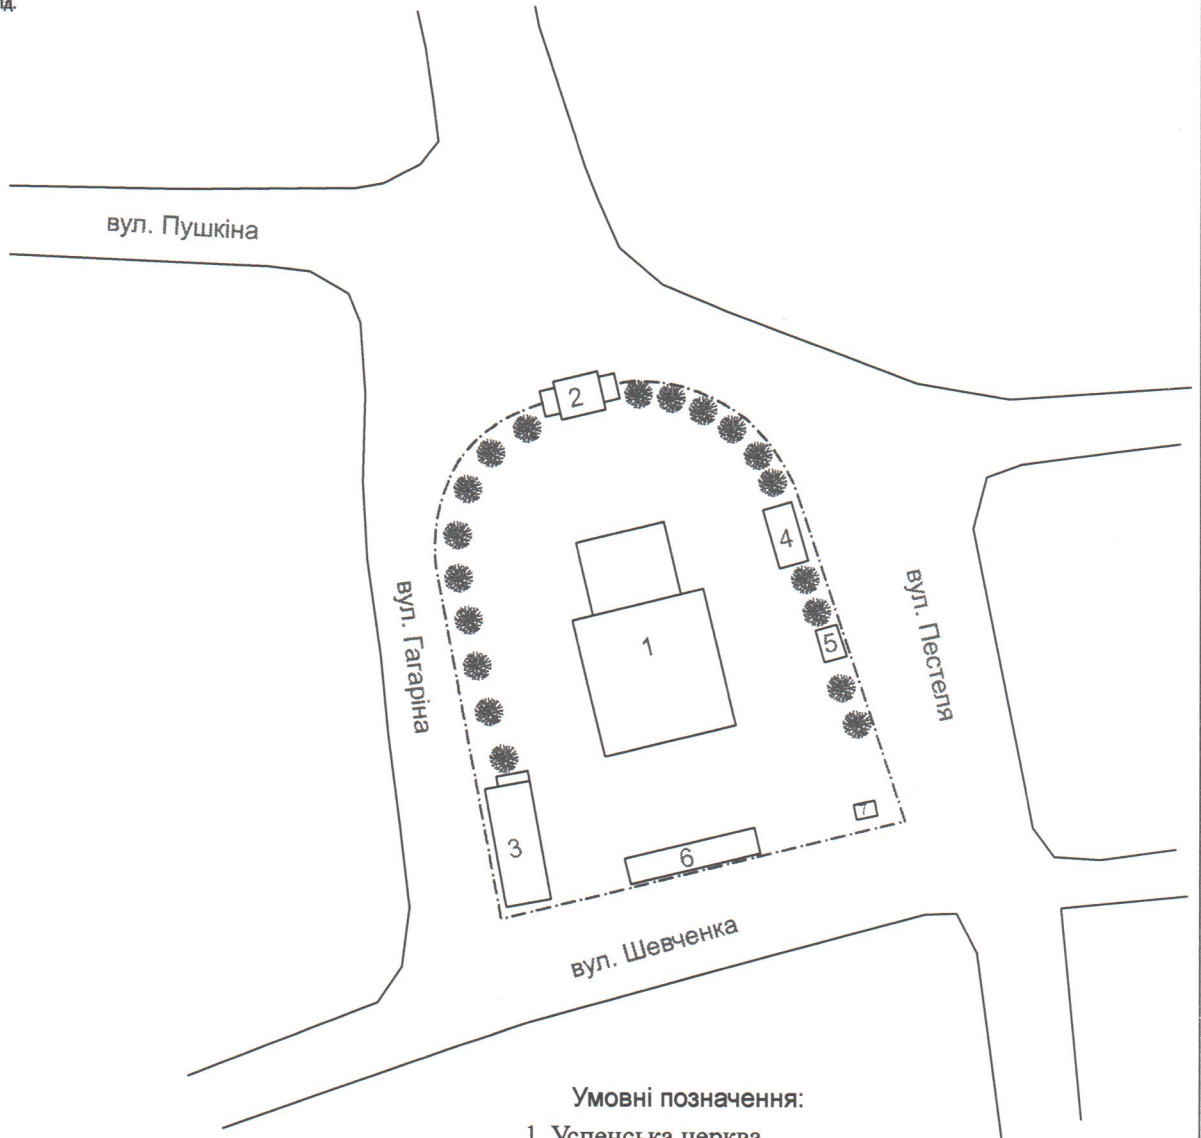


Умовні позначення:

- 1 Успенська церква
- 2 Дзвіниця
- 3 Христильня
- 4 Кухня
- 5 Сарай
- 6 Навіс
- 7 Вбиральня

----- Охоронна зона


М 1:1000

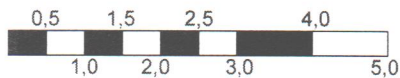

Виконав				Підпис	Дата		
				Кушнір М. В.	2015		

м. Тульчин, Тульчинський р-н, Вінницька обл.
Успенська церква з дзвіницею

План першого

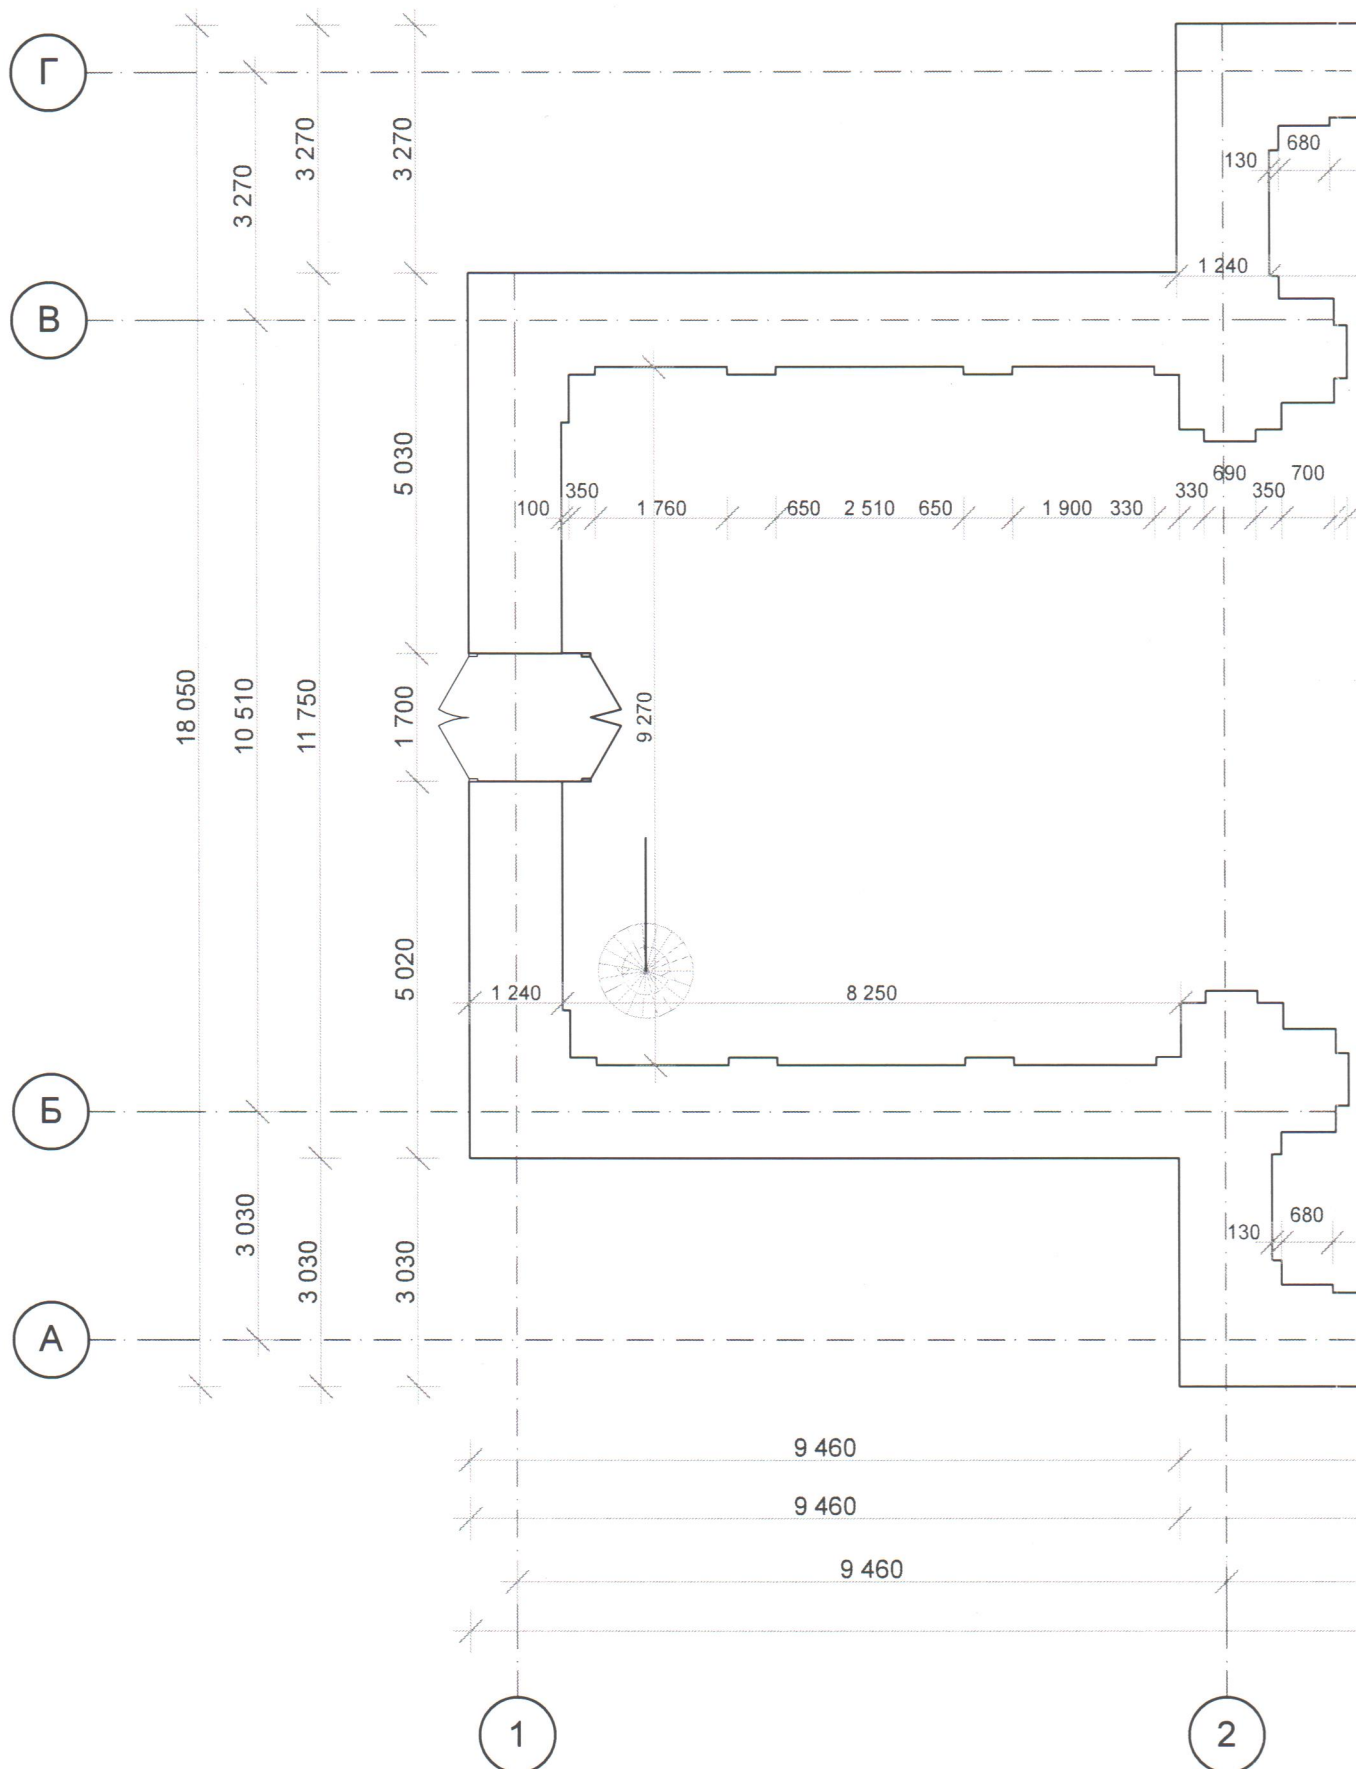









				Підпис		Дата	
Виконав				Кушнір М. В.		2015р.	

План першого поверху

План другого п

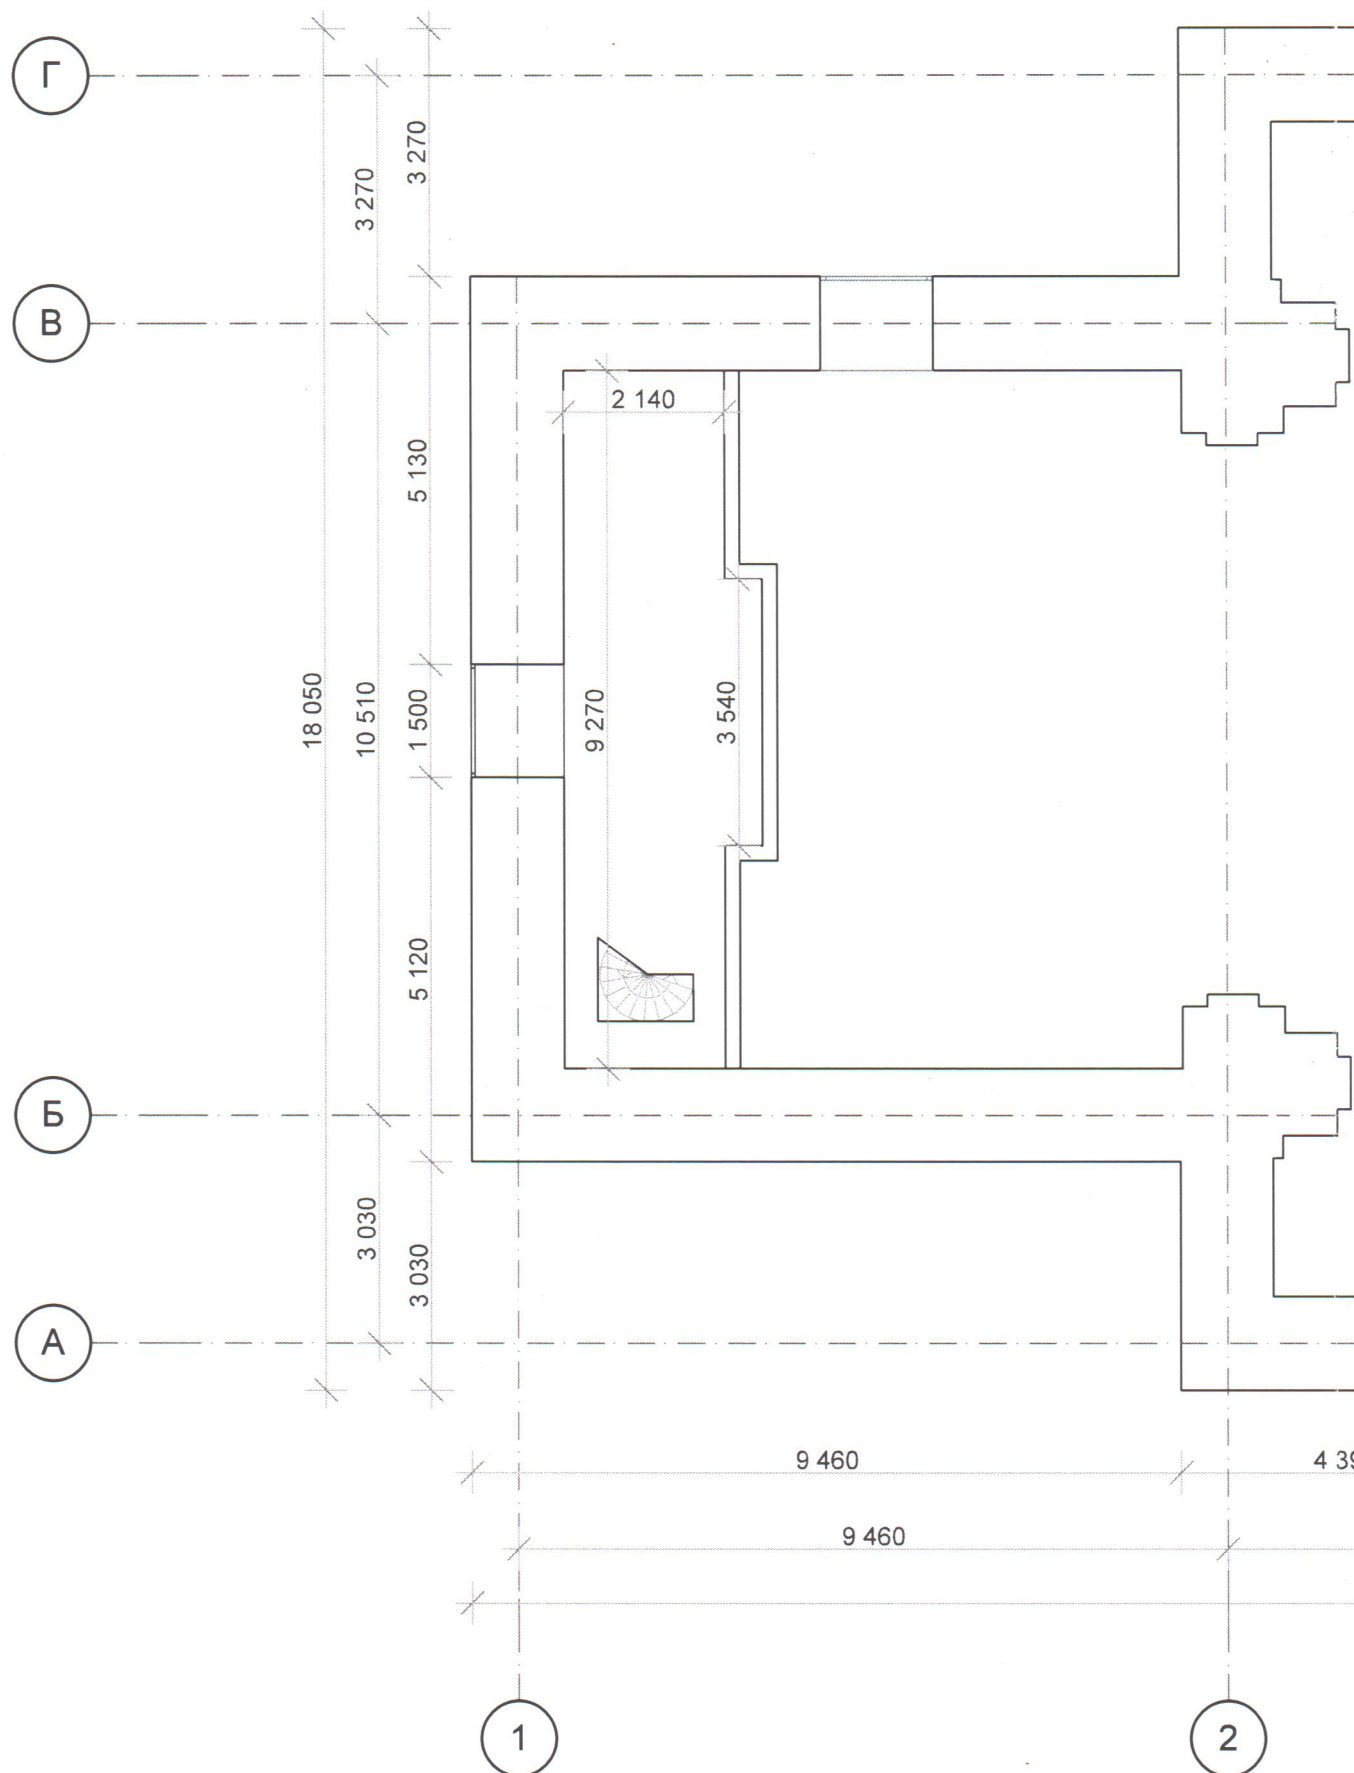




3

4


					Підпис		Дата
Виконав					Кушнір М. В.		2015

План другого поверху


План першого поверху

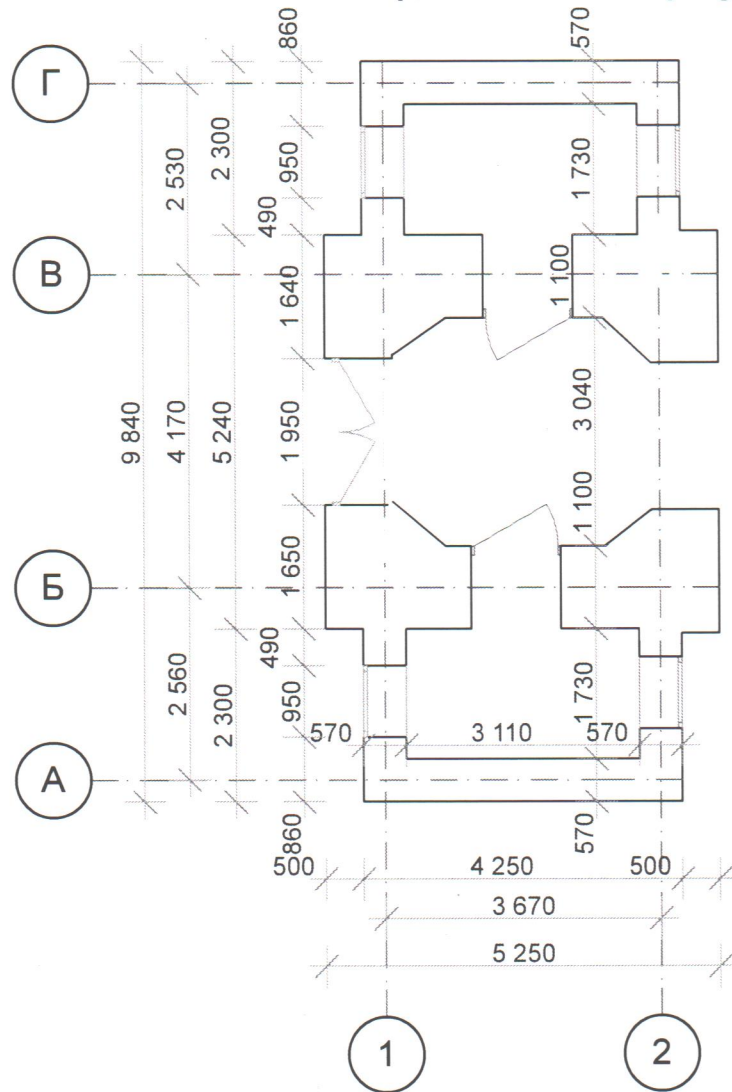


План

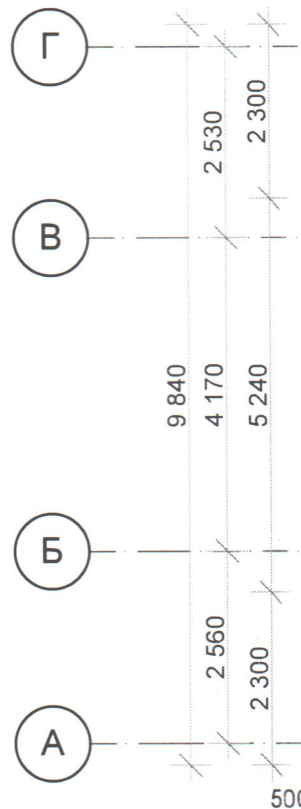



План другого поверху

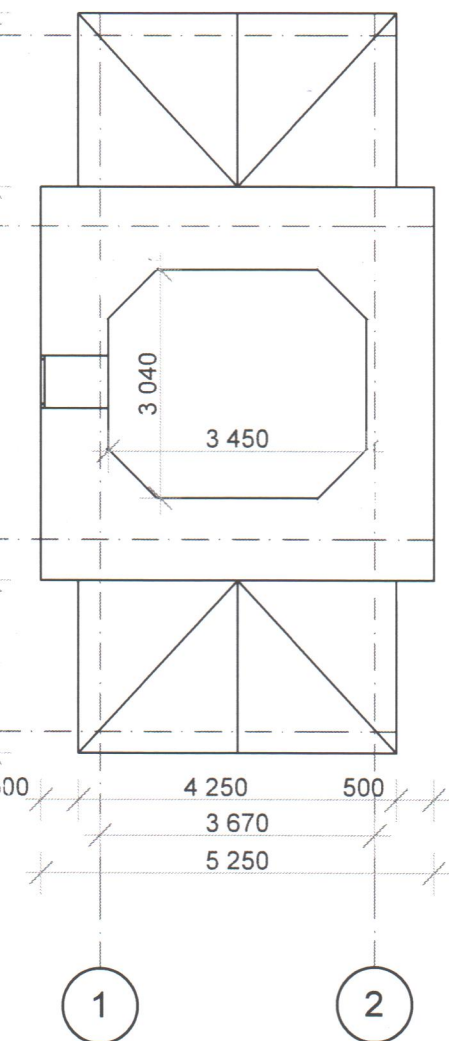

План третього поверху

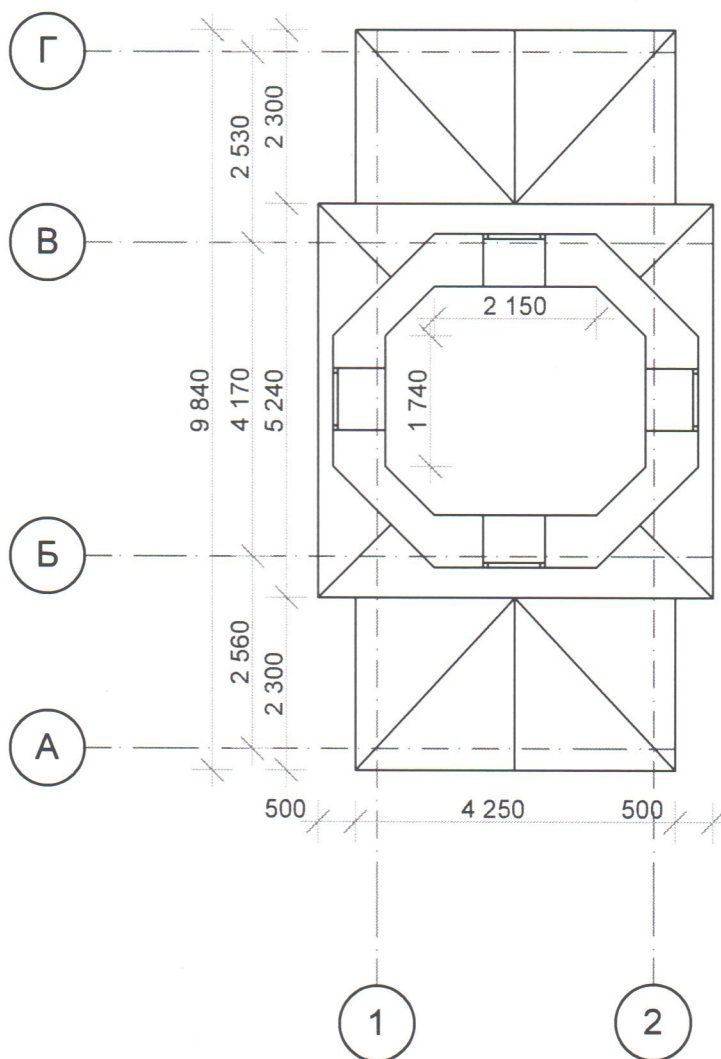

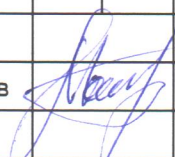									м. Тульчин, Тульчинський р-н, Вінницька обл. Дзвіниця
Виконав		Підпис	Дата						
		Кушнір М. В.	2015						План першого поверху, план другого поверху, план третього поверху

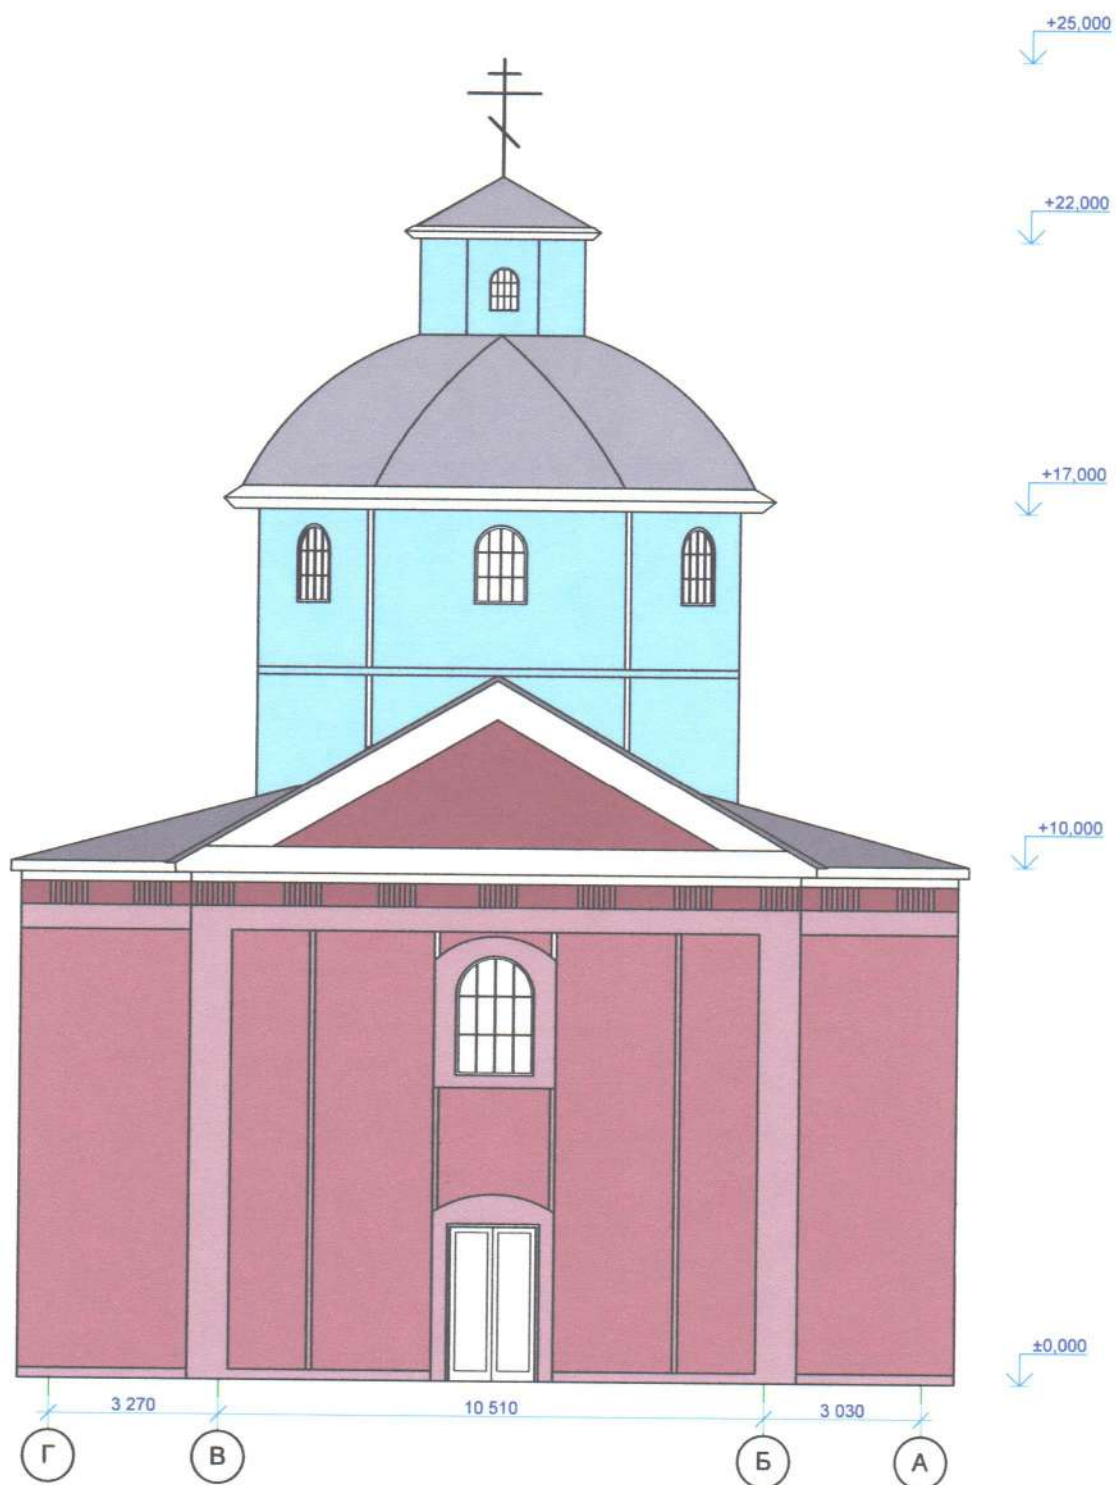

--	--	


[illegible]

м. Тульчин, Тульчинський р-н, Вінницька обл.
Успенська церква з дзвіницею


фрагмент головного фасаду церкви
Вигляд з північного заходу



Фрагмент внутрішнього оздоблення церкви
Вигляд зі сходу

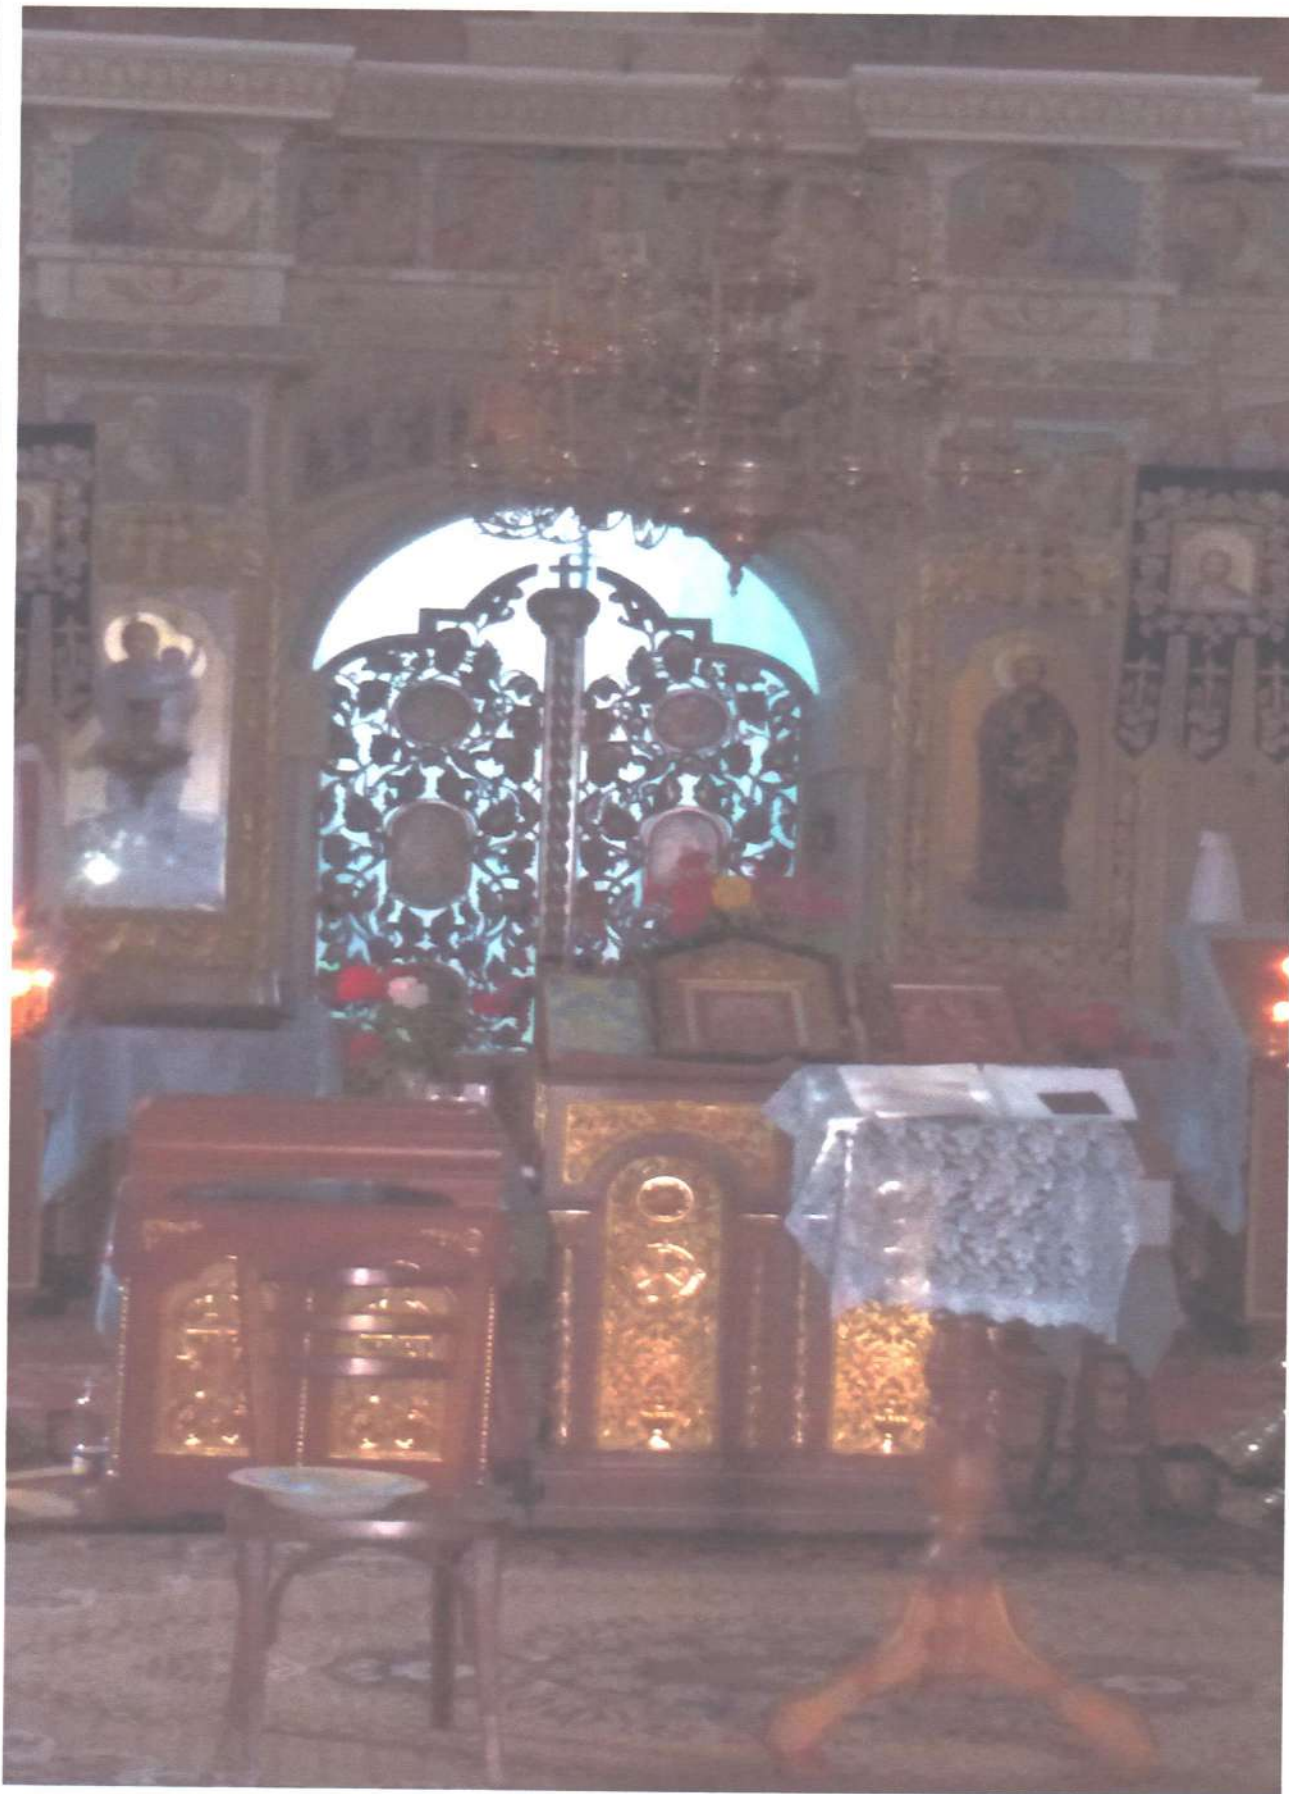

								м. Тульчин, Тульчинський р-н, Вінницька обл. Успенська церква з дзвіницею
								Фрагмент внутрішнього оздоблення церкви Вигляд з півдня
Виконав			Підпис	Дата				
			Кушнір М. В.	2015				

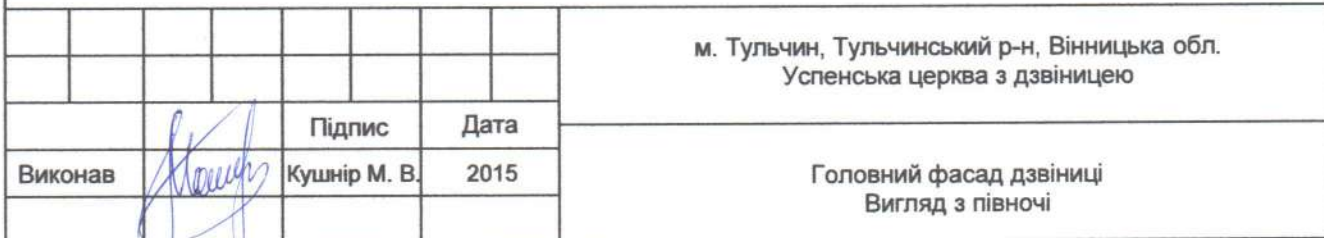

[illegible]



--	--	